



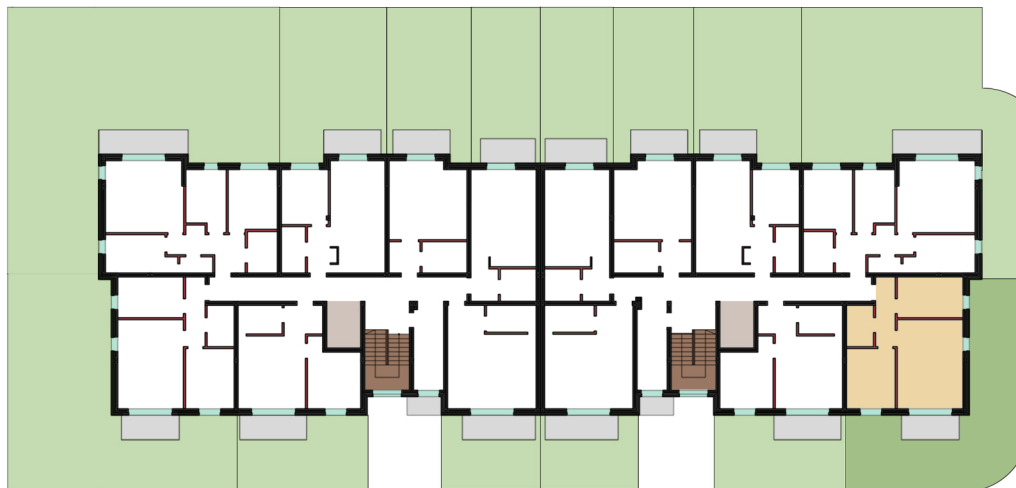

LOKALIZACJA LOKALU

RZUT LOKALU

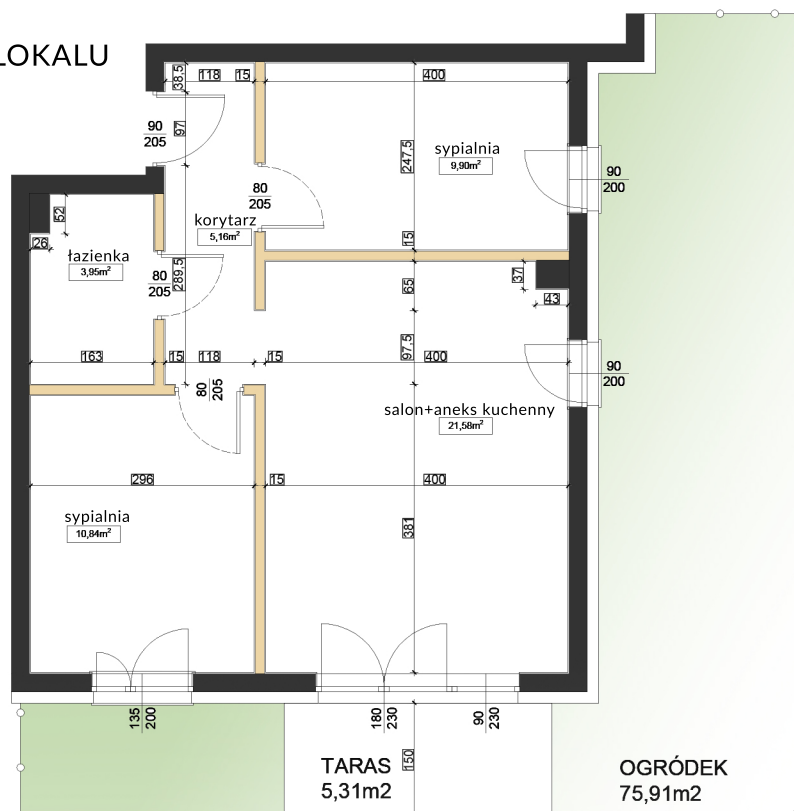

mieszkanie wyposażone w wentylację grawitacyjną
 ściany działowe- możliwe do rearanżacji

SKALA:
 1:100

Deweloper:



BALTIC GROUP
 sp. z o.o.

ul. B. Krzywoustego nr 15A
 84-300 Łębork

Inwestycja:

dz.nr 300/2, obr.11
 ul. Obrońców Wybrzeża
 84-300 Łębork

Numer mieszkania:

0.B6

Powierzchnia tarasu:

5,31m²

Kondygnacja:

1

Liczba pokoi:

3

Powierzchnia mieszkania:


51,43m²

powierzchnia użytkowa
 dla ścian wykończonych w stanie deweloperskim


powierzchni zajętej przez ściany działowe
 nie wliczono do powierzchni lokalu

Powierzchnia ogródka:

75,91m²

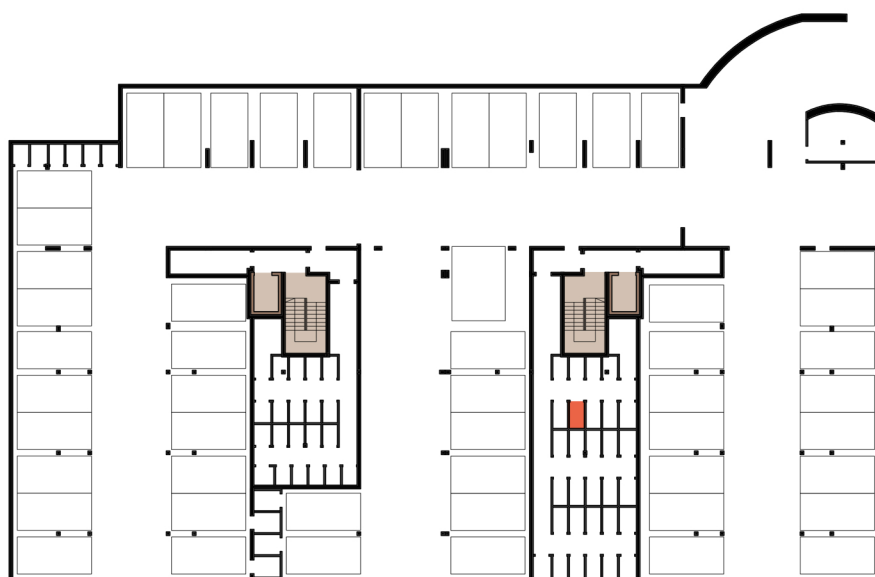

LOKALIZACJA KOMÓRKI LOKATORSKIEJ - KONDYGNACJA PODZIEMNA

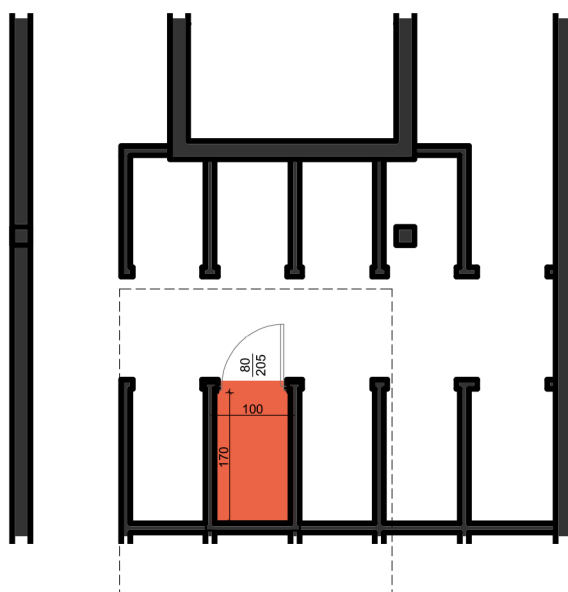

powierzchnia komórki lokatorskiej- ściany w stanie surowym

Deweloper:



BALTIC GROUP

sp. z o.o.

ul. B. Krzywoustego nr 15A
84-300 Łębork

Inwestycja:

dz.nr 300/2, obr.11
ul. Obrońców Wybrzeża
84-300 Łębork

Skala:

1:100

Powierzchnia:

1,7m²

Komórka lokatorska:

K6/B