




LOKALIZACJA LOKALU

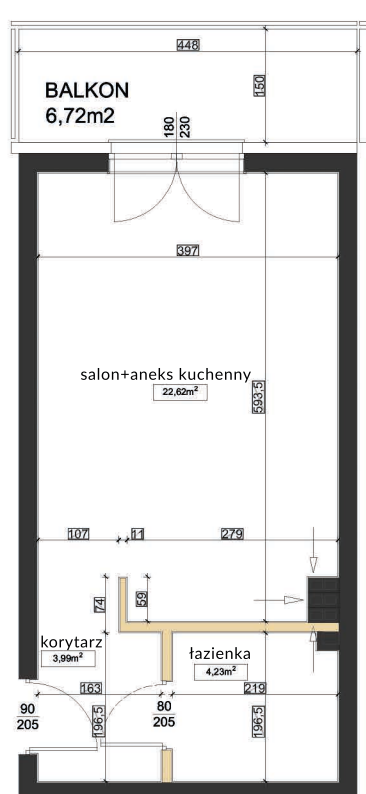

RZUT LOKALU

mieszkanie wyposażone w wentylację grawitacyjną
ściany działowe- możliwe do rearanżacji

SKALA:
1:100

Deweloper:



BALTIC GROUP
sp. z o.o.

ul. B. Krzywoustego nr 15A
84-300 Łębork

Inwestycja:

dz.nr 300/2, obr.11
ul. Obrońców Wybrzeża
84-300 Łębork

Numer mieszkania:

1.A13

Powierzchnia balkonu:

6,72m²

Kondygnacja:

2


Liczba pokoi:

1


Powierzchnia mieszkania:

30,84m²

powierzchnia użytkowa
dla ścian wykończonych w stanie deweloperskim
powierzchni zajętej przez ściany działowe
nie wliczono do powierzchni lokalu

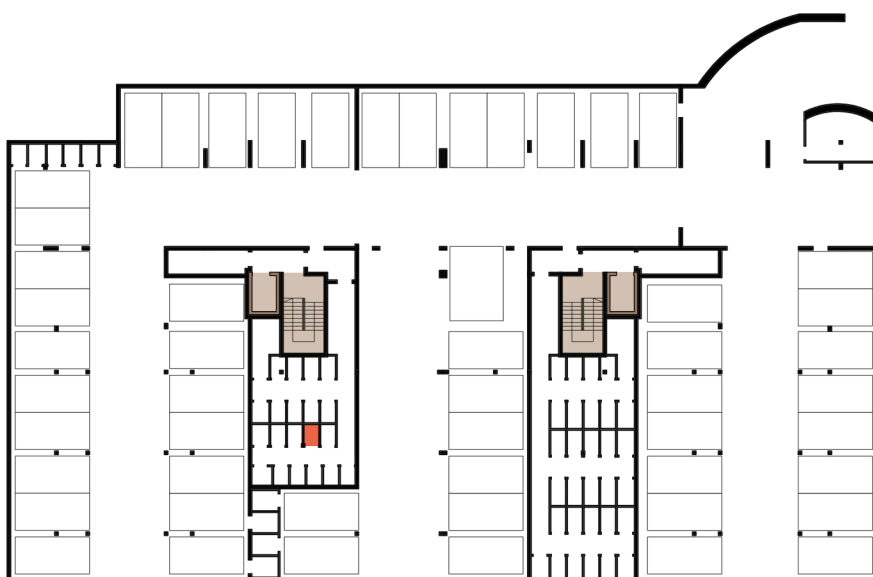

LOKALIZACJA KOMÓRKI LOKATORSKIEJ - KONDYGNACJA PODZIEMNA

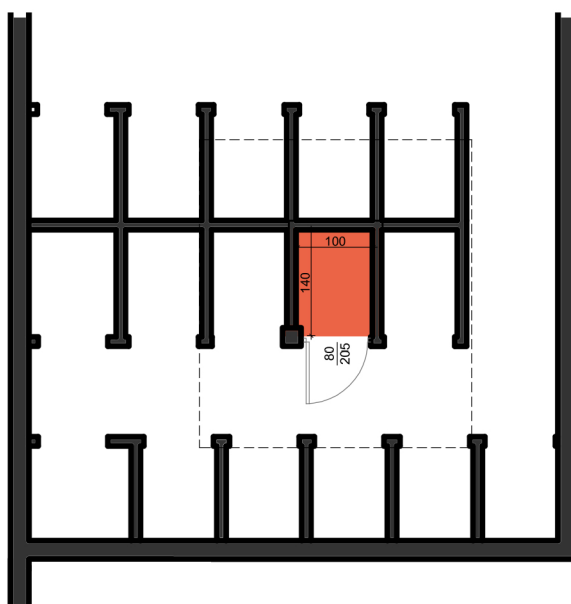

powierzchnia komórki lokatorskiej- ściany w stanie surowym

Deweloper:



BALTIC GROUP

sp. z o.o.

ul. B. Krzywoustego nr 15A
84-300 Łębork

Inwestycja:

dz.nr 300/2, obr.11
ul. Obrońców Wybrzeża
84-300 Łębork

Skala:

1:100

Powierzchnia:

1,39m²

Komórka lokatorska:

K13/A