



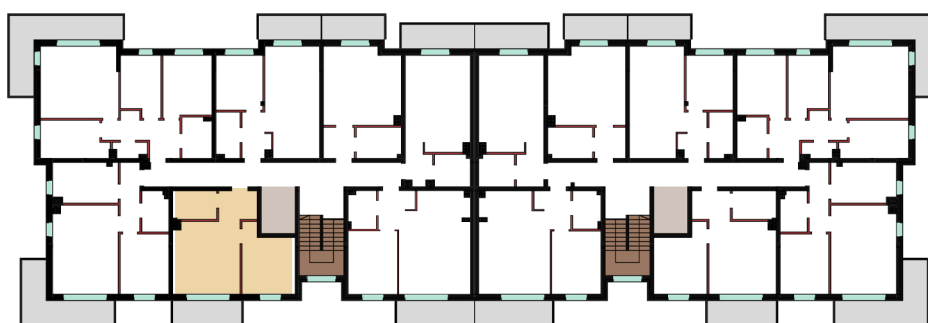

LOKALIZACJA LOKALU

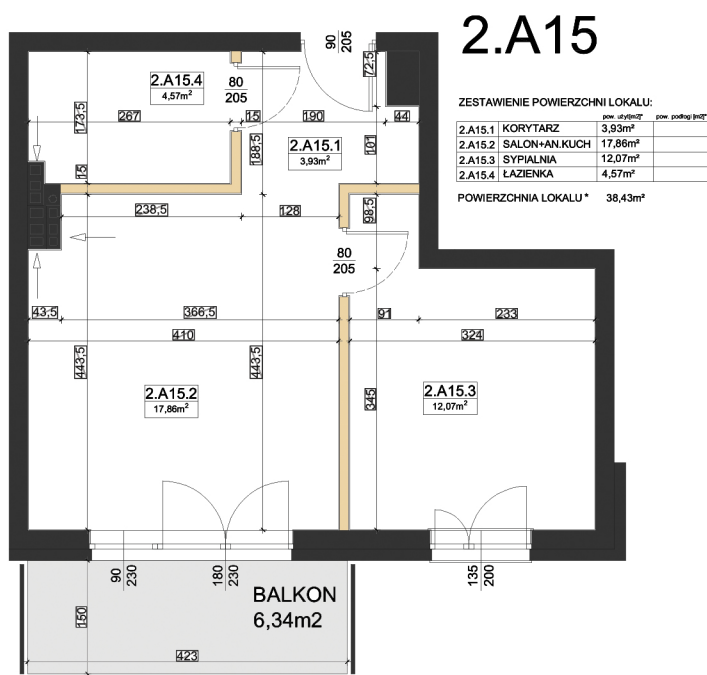

RZUT LOKALU

SKALA:
1:100

Deweloper:



BALTIC GROUP
sp. z o.o.

ul. B. Krzywoustego nr 15A
84-300 Łęborg

Inwestycja:


dz.nr 300/2, obr.11
ul. Obrońców Wybrzeża
84-300 Łęborg

Kondygnacja:


3

mieszkanie wyposażone w wentylację grawitacyjną
ściany działowe- możliwe do rearanżacji

powierzchnia użytkowa
dla ścian wykończonych w stanie deweloperskim
powierzchni zajętej przez ściany działowe
nie wliczono do powierzchni lokalu

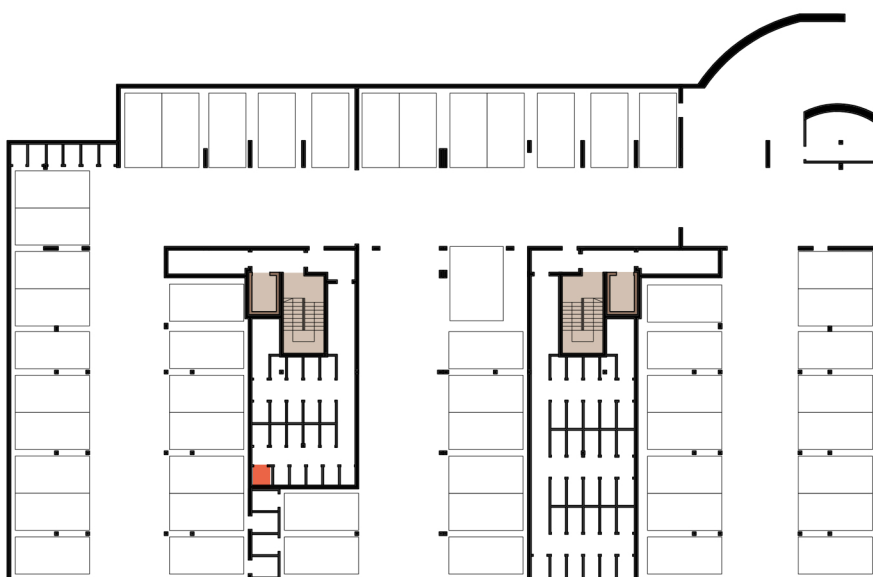

LOKALIZACJA KOMÓRKI LOKATORSKIEJ - KONDYGNACJA PODZIEMNA

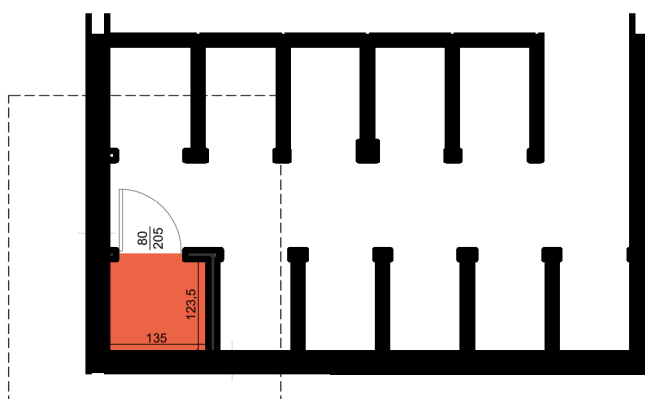

powierzchnia komórki lokatorskiej- ściany w stanie surowym

Deweloper:



BALTIC GROUP

sp. z o.o.

ul. B. Krzywoustego nr 15A
84-300 Łębork

Inwestycja:

dz.nr 300/2, obr.11
ul. Obrońców Wybrzeża
84-300 Łębork

Skala:

1:100

Powierzchnia:

1,67m²

Komórka lokatorska:

K15/A