



LOKALIZACJA LOKALU


2.A19

ZESTAWIENIE POWIERZCHNI LOKALU:

	pow. użytk.	pow. podłog. jnd**
2.A19.1 KORYTARZ	3,36m ²	
2.A19.2 SALON+ANK.KUCH.	21,78m ²	
2.A19.3 ŁAZIENKA	5,09m ²	

POWIERZCHNIA LOKALU * 30,23m²

POWIERZCHNIA LOKALU **

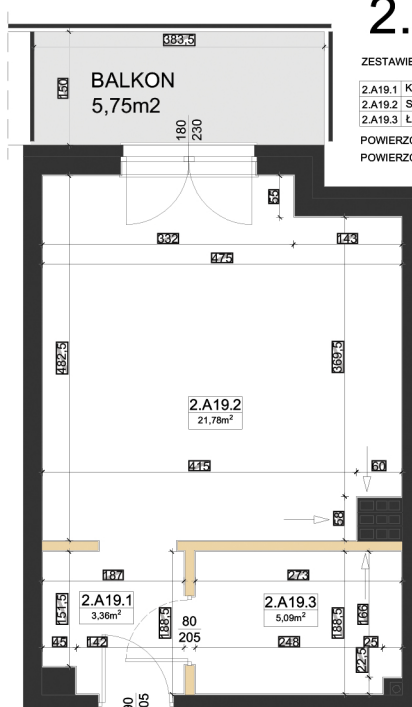

RZUT LOKALU

SKALA:
1:100

Deweloper:



BALTIC GROUP
sp. z o.o.

ul. B. Krzywoustego nr 15A
84-300 Łębork

Inwestycja:

dz.nr 300/2, obr.11
ul. Obrońców Wybrzeża
84-300 Łębork


Kondygnacja:

3


mieszkanie wyposażone w wentylację grawitacyjną
ściany działowe- możliwe do rearanżacji

powierzchnia użytkowa
dla ścian wykończonych w stanie deweloperskim

powierzchni zajętej przez ściany działowe
nie wliczono do powierzchni lokalu

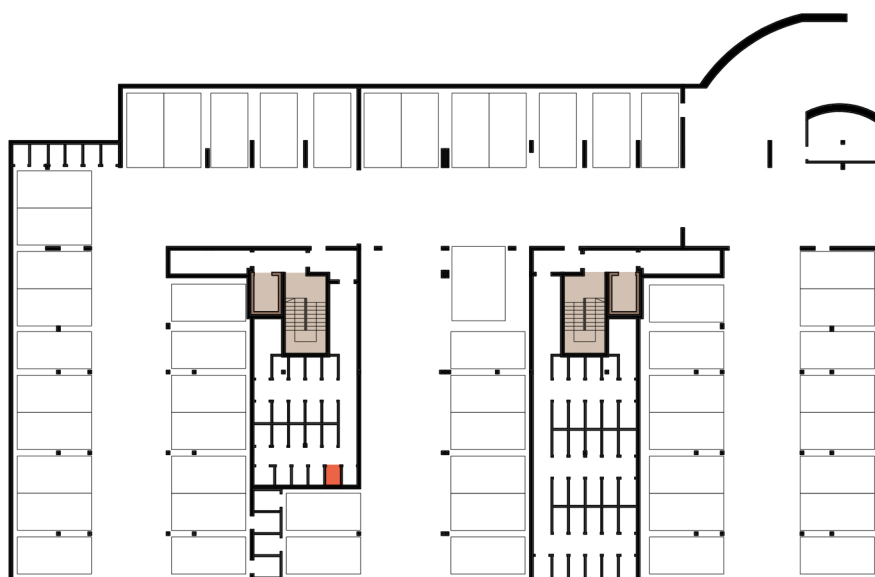

LOKALIZACJA KOMÓRKI LOKATORSKIEJ - KONDYGNACJA PODZIEMNA

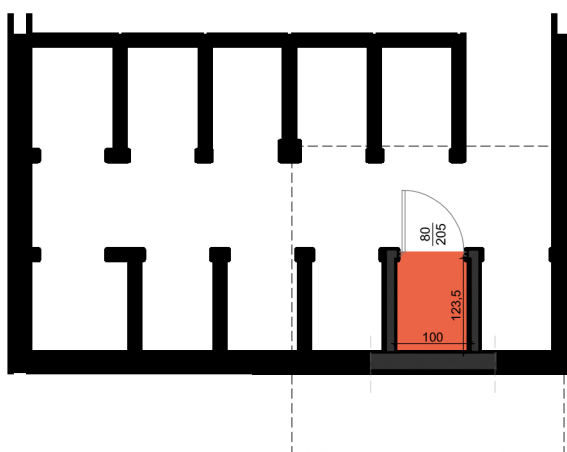

powierzchnia komórki lokatorskiej- ściany w stanie surowym

Deweloper:



BALTIC GROUP

sp. z o.o.

ul. B. Krzywoustego nr 15A
84-300 Łębork

Inwestycja:

dz.nr 300/2, obr.11
ul. Obrońców Wybrzeża
84-300 Łębork

Skala:

1:100

Powierzchnia:

1,24m²

Komórka lokatorska:

K19/A