




LOKALIZACJA LOKALU

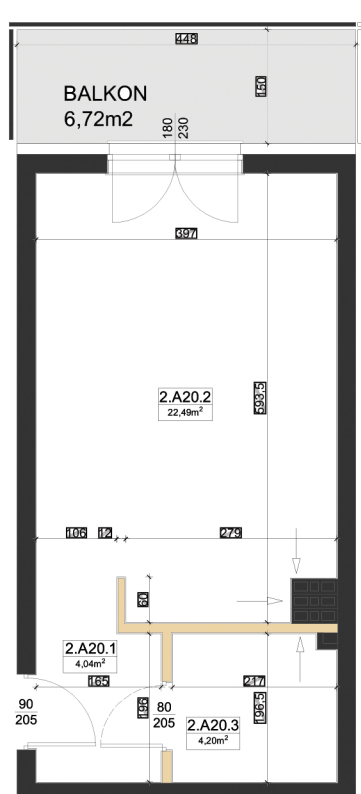

2.A20

ZESTAWIENIE POWIERZCHNI LOKALU:

	pow. użył. [m ²]	pow. podłóg [m ²]
2.A20.1 KORYTARZ	4,04m ²	
2.A20.2 SALON+ANKUCH.	22,49m ²	
2.A20.3 ŁAZIENKA	4,20m ²	

POWIERZCHNIA LOKALU * 30,73m²

POWIERZCHNIA LOKALU ** 30,73m²

RZUT LOKALU

SKALA:

1:100

mieszkanie wyposażone w wentylację grawitacyjną
ściany działowe- możliwe do rearanżacji

powierzchnia użytkowa
dla ścian wykończonych w stanie deweloperskim

powierzchni zajętej przez ściany działowe
nie wliczono do powierzchni lokalu

Deweloper:



BALTIC GROUP
sp. z o.o.


ul. B. Krzywoustego nr 15A
84-300 Łębork

Inwestycja:


dz.nr 300/2, obr.11
ul. Obrońców Wybrzeża
84-300 Łębork

Kondygnacja:

3

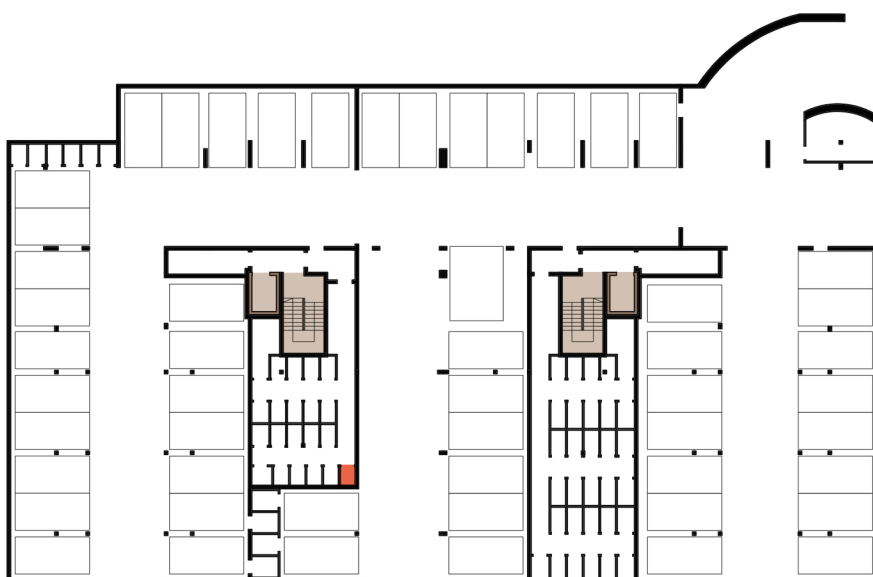

LOKALIZACJA KOMÓRKI LOKATORSKIEJ - KONDYGNACJA PODZIEMNA

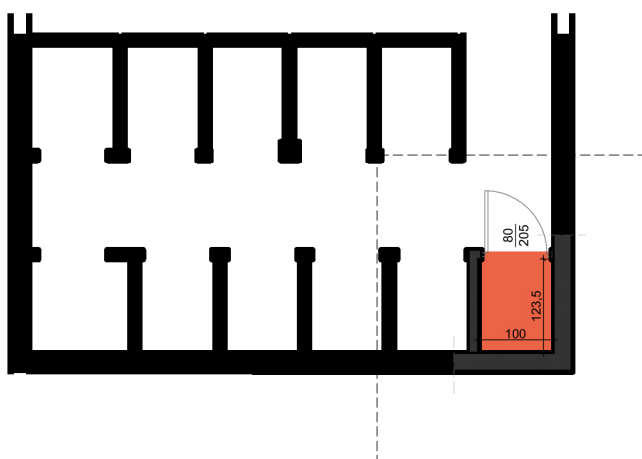

powierzchnia komórki lokatorskiej- ściany w stanie surowym

Deweloper:



BALTIC GROUP

sp. z o.o.

ul. B. Krzywoustego nr 15A
84-300 Łębork

Inwestycja:

dz.nr 300/2, obr.11
ul. Obrońców Wybrzeża
84-300 Łębork

Skala:

1:100

Powierzchnia:

1,24m²

Komórka lokatorska:

K20/A