



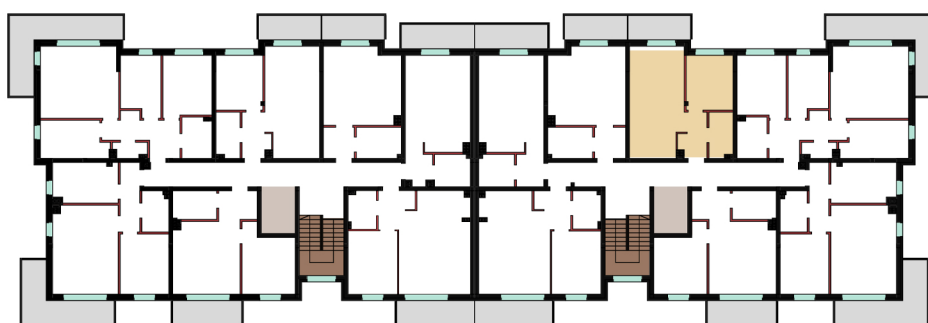

LOKALIZACJA LOKALU

2.B18

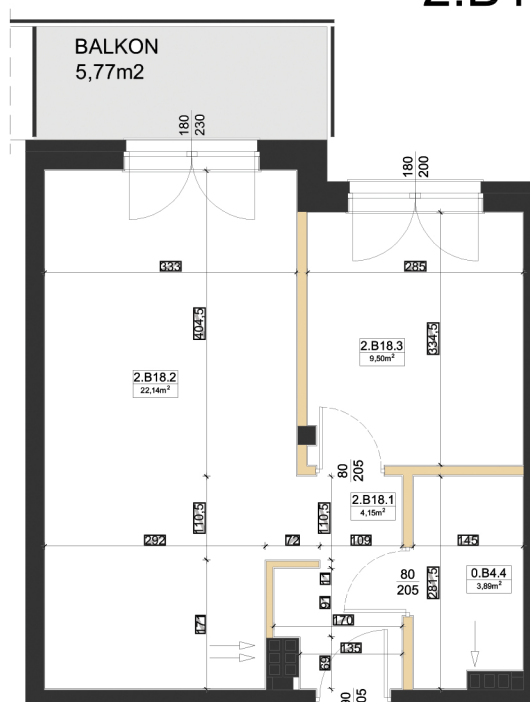

ZESTAWIENIE POWIERZCHNI LOKALU:

	pow. użyt. [m²]	pow. podłog [m²]
2.B18.1 KORYTARZ	4,15m²	
2.B18.2 SALON+AN.KUCH	22,14m²	
2.B18.3 SYPIALNIA	9,50m²	
2.B18.4 ŁAZIENKA	3,89m²	

POWIERZCHNIA LOKALU * 39,68m²

POWIERZCHNIA LOKALU **

RZUT LOKALU

SKALA:
1:100

mieszkanie wyposażone w wentylację grawitacyjną
ściany działowe- możliwe do rearanżacji

powierzchnia użytkowa
dla ścian wykończonych w stanie deweloperskim
powierzchni zajętej przez ściany działowe
nie wliczono do powierzchni lokalu

Deweloper:



BALTIC GROUP
sp. z o.o.


ul. B. Krzywoustego nr 15A
84-300 Łębork

Inwestycja:


dz.nr 300/2, obr.11
ul. Obrońców Wybrzeża
84-300 Łębork

Kondygnacja:

3

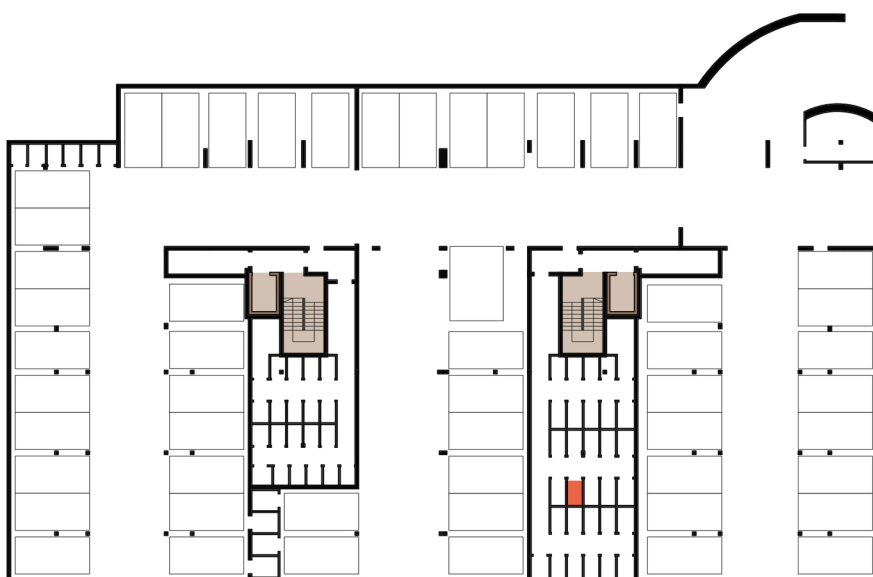

LOKALIZACJA KOMÓRKI LOKATORSKIEJ - KONDYGNACJA PODZIEMNA

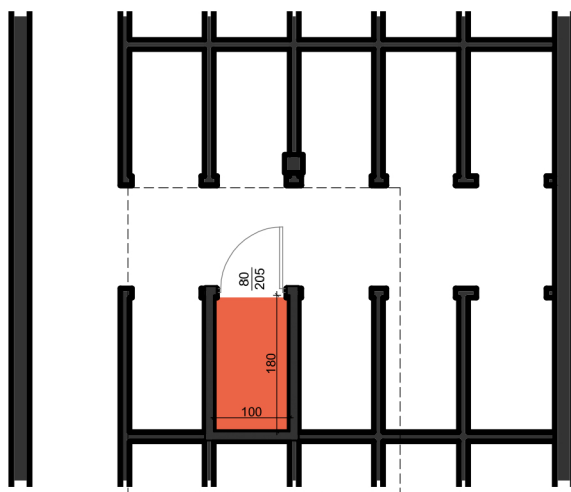

powierzchnia komórki lokatorskiej- ściany w stanie surowym

Deweloper:



BALTIC GROUP

sp. z o.o.

ul. B. Krzywoustego nr 15A
84-300 Łębork

Inwestycja:

dz.nr 300/2, obr.11
ul. Obrońców Wybrzeża
84-300 Łębork

Skala:

1:100

Powierzchnia:

1,80m²

Komórka lokatorska:

K18/B