



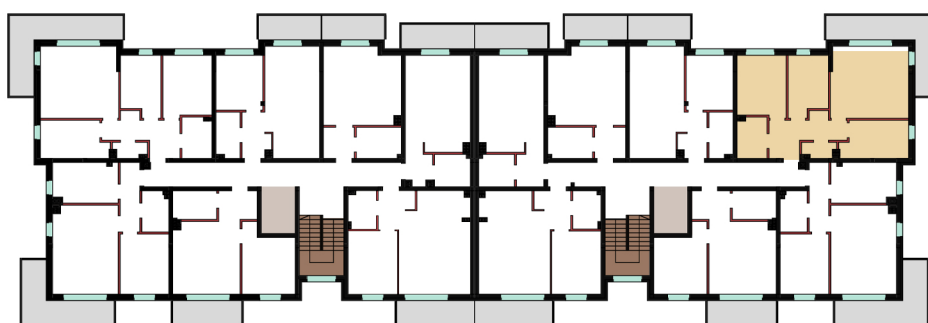

LOKALIZACJA LOKALU

2.B19

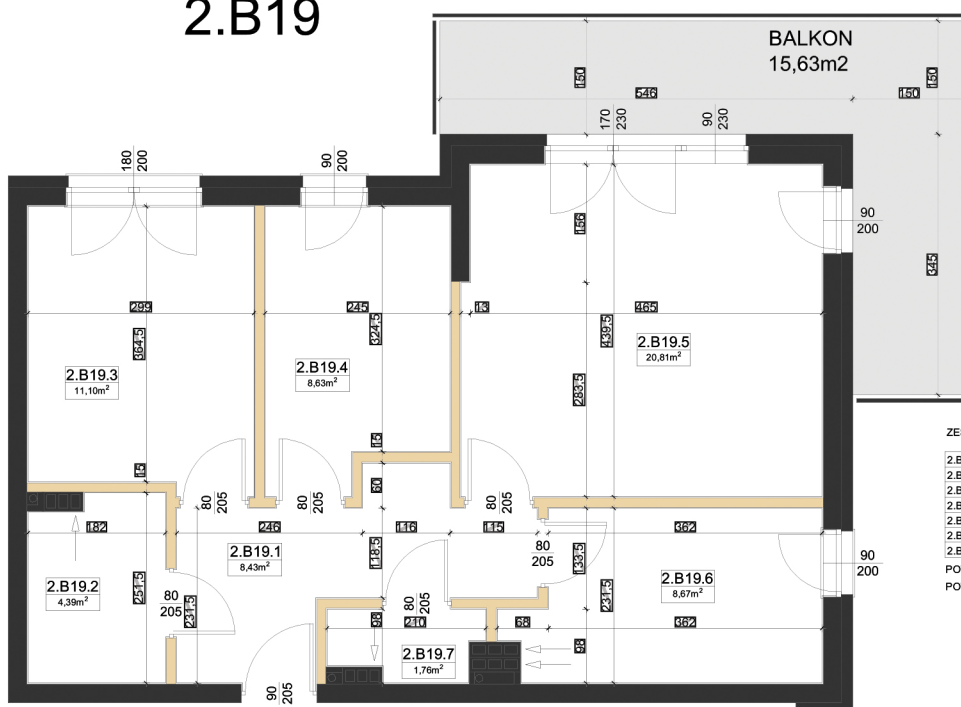

ZESTAWIENIE POWIERZCHNI LOKALU:

	pow. użytkowa	pow. podłogowa
2.B19.1 KORYTARZ	8,43m ²	
2.B19.2 ŁAZIENKA	4,39m ²	
2.B19.3 SYPIALNIA	11,10m ²	
2.B19.4 SYPIALNIA	8,63m ²	
2.B19.5 SALON	20,81m ²	
2.B19.6 KUCHNIA	8,67m ²	
2.B19.7 WC	1,76m ²	

POWIERZCHNIA LOKALU * 63,79m²

POWIERZCHNIA LOKALU **

RZUT LOKALU

SKALA:
1:100

Deweloper:



BALTIC GROUP
sp. z o.o.

ul. B. Krzywoustego nr 15A
84-300 Łębork

Inwestycja:

dz.nr 300/2, obr.11
ul. Obrońców Wybrzeża
84-300 Łębork


Kondygnacja:

3


mieszkanie wyposażone w wentylację grawitacyjną
ściany działowe- możliwe do rearanżacji

powierzchnia użytkowa
dla ścian wykończonych w stanie deweloperskim

powierzchni zajętej przez ściany działowe
nie wliczono do powierzchni lokalu

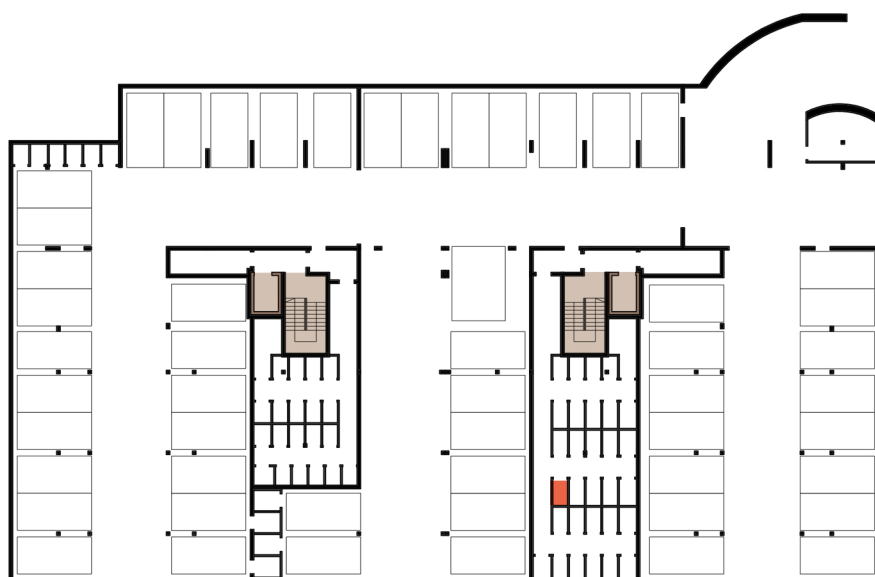

LOKALIZACJA KOMÓRKI LOKATORSKIEJ - KONDYGNACJA PODZIEMNA

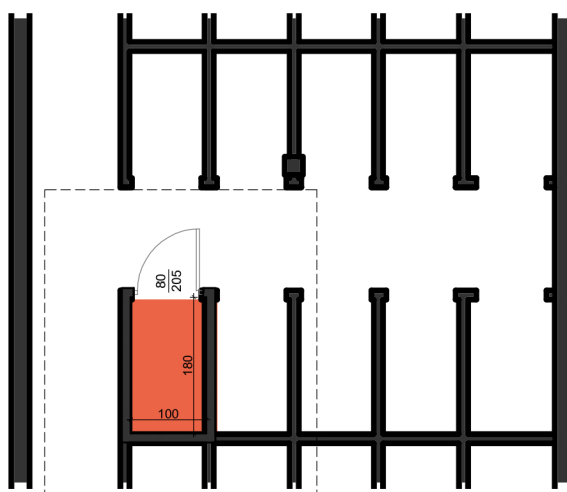

powierzchnia komórki lokatorskiej- ściany w stanie surowym

Deweloper:



BALTIC GROUP

sp. z o.o.

ul. B. Krzywoustego nr 15A
84-300 Łębork

Inwestycja:

dz.nr 300/2, obr.11
ul. Obrońców Wybrzeża
84-300 Łębork

Skala:

1:100

Powierzchnia:

1,80m²

Komórka lokatorska:

K19/B