



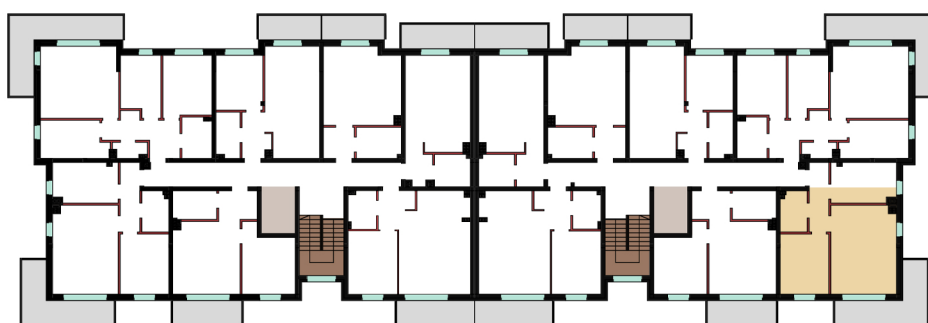

LOKALIZACJA LOKALU

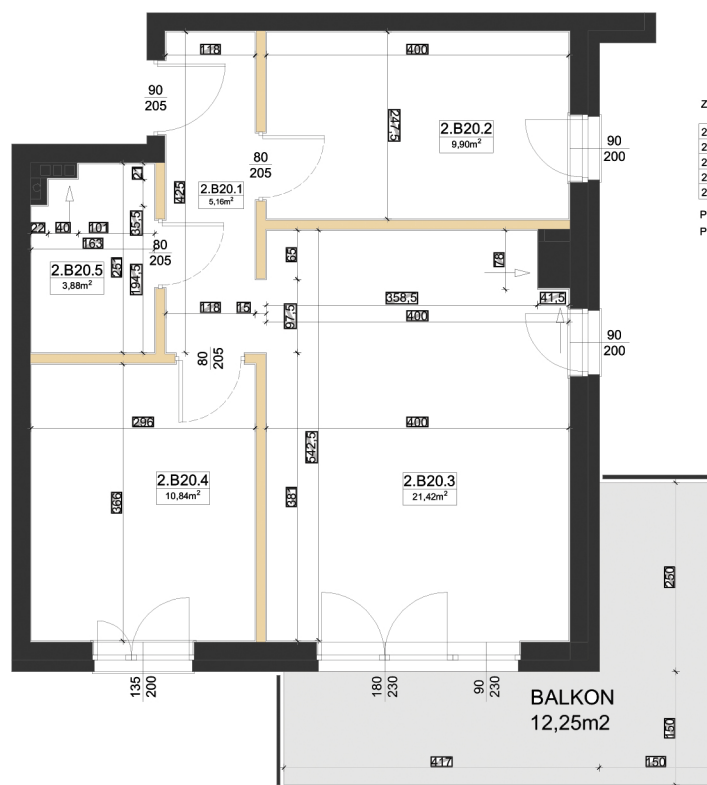

2.B20

ZESTAWIENIE POWIERZCHNI LOKALU:

	pow. użytk.	pow. podłogi
2.B20.1 KORYTARZ	5,16m ²	
2.B20.2 SYPIALNIA	9,90m ²	
2.B20.3 SALON+ANKUCH.	21,42m ²	
2.B20.4 SYPIALNIA	10,84m ²	
2.B20.5 ŁAZIENKA	3,88m ²	

POWIERZCHNIA LOKALU * 51,20m²

POWIERZCHNIA LOKALU **

RZUT LOKALU

SKALA:

1:100

Deweloper:



BALTIC GROUP
sp. z o.o.

ul. B. Krzywoustego nr 15A
84-300 Łębork

Inwestycja:

dz.nr 300/2, obr.11
ul. Obrońców Wybrzeża
84-300 Łębork


Kondygnacja:

3


mieszkanie wyposażone w wentylację grawitacyjną
ściany działowe- możliwe do rearanżacji

powierzchnia użytkowa
dla ścian wykończonych w stanie deweloperskim

powierzchni zajętej przez ściany działowe
nie wliczono do powierzchni lokalu

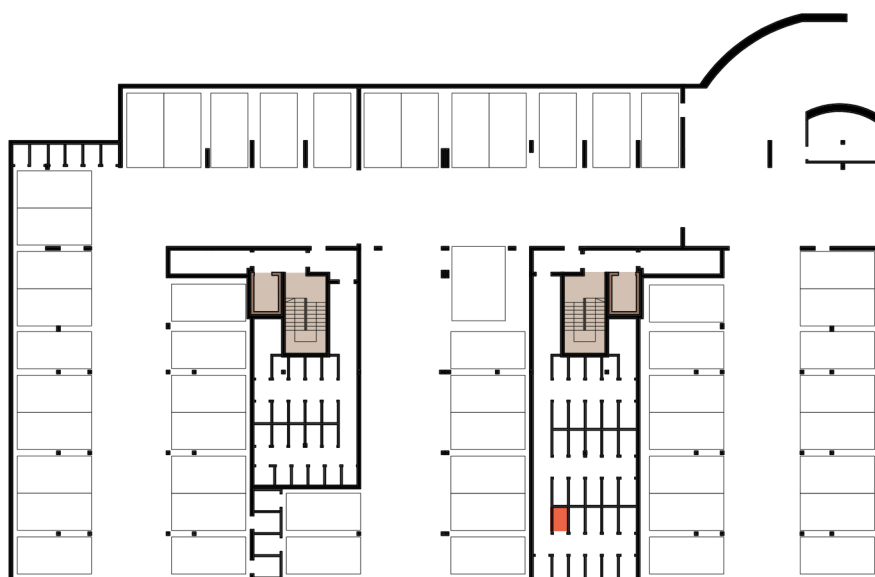

LOKALIZACJA KOMÓRKI LOKATORSKIEJ - KONDYGNACJA PODZIEMNA

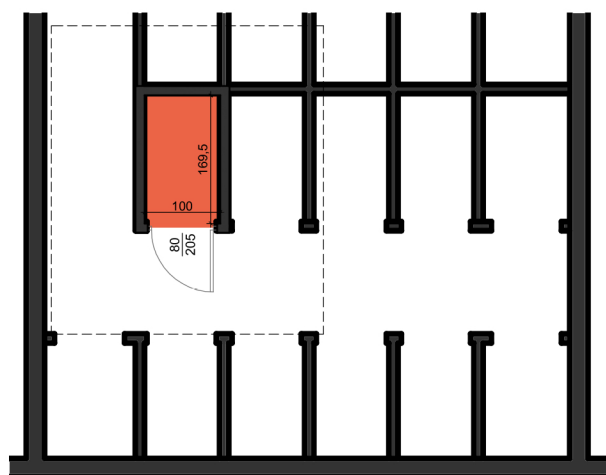

powierzchnia komórki lokatorskiej- ściany w stanie surowym

Deweloper:



BALTIC GROUP

sp. z o.o.

ul. B. Krzywoustego nr 15A
84-300 Łębork

Inwestycja:

dz.nr 300/2, obr.11
ul. Obrońców Wybrzeża
84-300 Łębork

Skala:

1:100

Powierzchnia:

1,69m²

Komórka lokatorska:

K20/B