

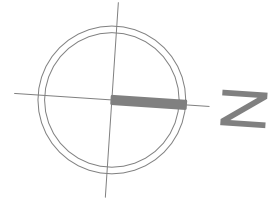


RZUT 2 PIĘTRA, SKALA 1:500

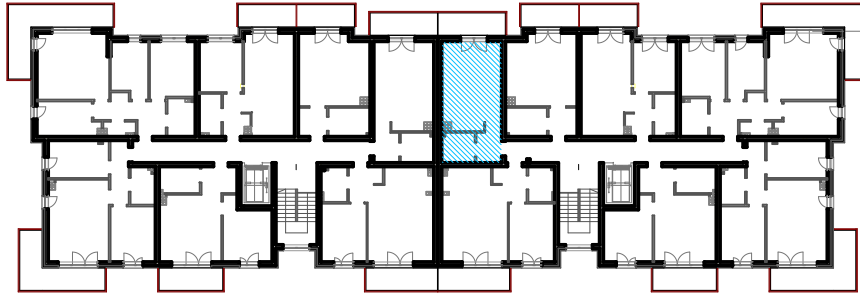

RZUT LOKALU, SKALA 1:100

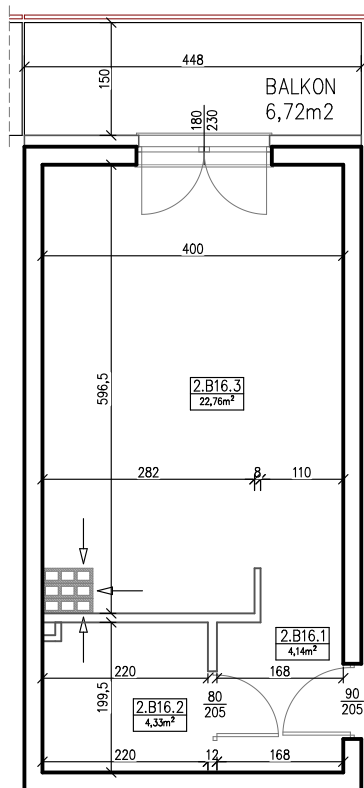

ZESTAWIENIE POWIERZCHNI LOKALU:

2.B16.1 KORYTARZ	4,14m ²
2.B16.2 ŁAZIENKA	4,33m ²
2.B16.3 SALON+AN.KUCH.	22,76m ²

POWIERZCHNIA LOKALU* 31,23m²

LEGENDA

- elementy stałe
- ściany działowe nadające się do demontażu

Mieszkania wyposażone w wentylację grawitacyjną

*Powierzchnia w stanie surowym - nie uwzględnia wykończenia wewnętrznego ścian.
Powierzchni zajętej przez ściany działowe nie wliczono do powierzchni lokalu.

POWIERZCHNIA BALKONU* 6,72m²

POWIERZCHNIA kom.lok. K16/B*1,78m²

NAZWA RYSUNKU

LOKAL MIESZKALNY NR 2.B16

NAZWA INWESTYCJI

BUDYNEK MIESZKALNY WIELORODZINNY

ADRES INWESTYCJI

DZ.NR 300 / 2, OBR.11, ul.OBROŃCÓW WYBRZEŻA, 84-300 ŁĘBORK