

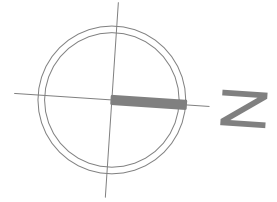


RZUT 2 PIĘTRA, SKALA 1:500

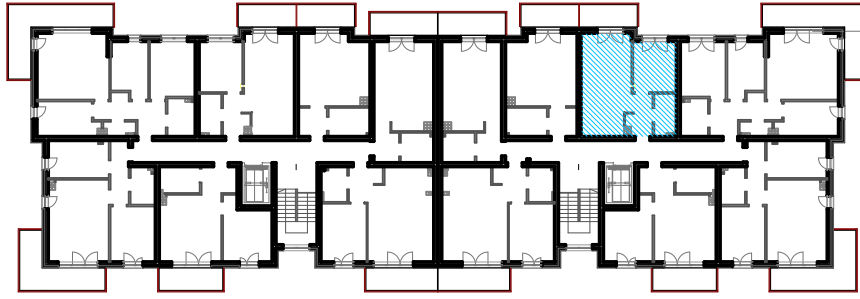

RZUT LOKALU, SKALA 1:100

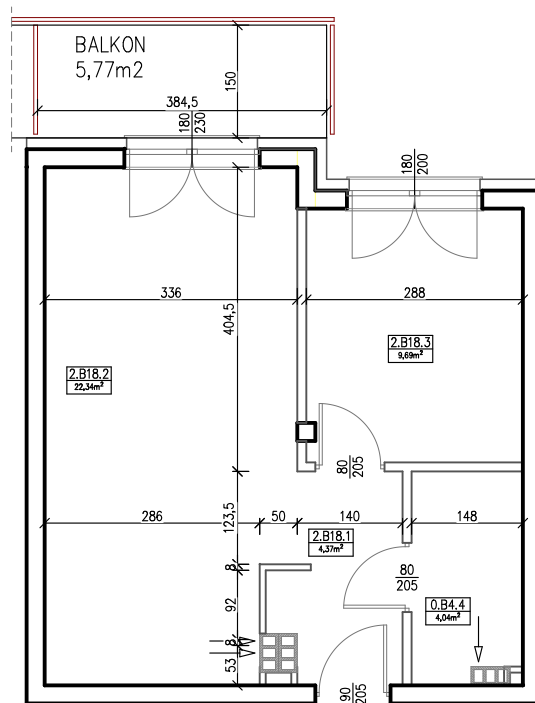

ZESTAWIENIE POWIERZCHNI LOKALU:

2.B18.1 KORYTARZ	4,32m ²
2.B18.2 SALON+AN.KUCH.	22,34m ²
2.B18.3 SYPIALNIA	9,69m ²
2.B18.4 ŁAZIENKA	4,04m ²

POWIERZCHNIA LOKALU* 40,39m²

LEGENDA

- elementy stałe
- ściany działowe nadające się do demontażu

Mieszkania wyposażone w wentylację grawitacyjną

*Powierzchnia w stanie surowym - nie uwzględnia wykończenia wewnętrznego ścian.
Powierzchni zajętej przez ściany działowe nie wliczono do powierzchni lokalu.

POWIERZCHNIA BALKONU* 5,77m²

POWIERZCHNIA kom.lok.K18/B* 1,78m²

NAZWA RYSUNKU

LOKAL MIESZKALNY NR 2.B18

NAZWA INWESTYCJI

BUDYNEK MIESZKALNY WIELORODZINNY

ADRES INWESTYCJI

DZ.NR 300 / 2, OBR.11, ul.OBRÓŃCÓW WYBRZEŻA, 84-300 ŁĘBORK