




LOKALIZACJA LOKALU

3.A26

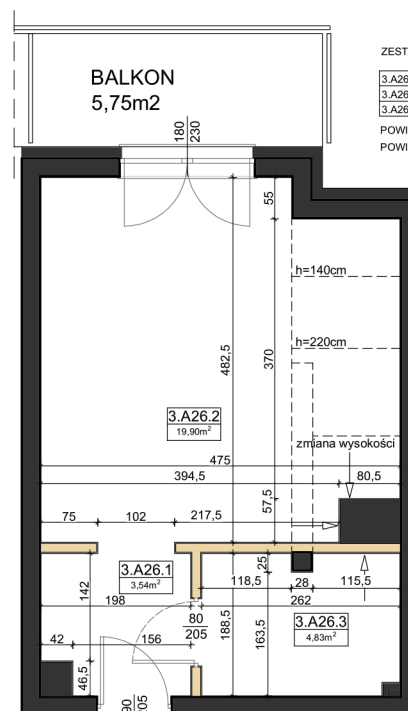

ZESTAWIENIE POWIERZCHNI LOKALU:

	pow. użytk.	pow. podłogi
3.A26.1 KORYTARZ	3,54m ²	3,54m ²
3.A26.2 SALON+AN.KUCH.	19,90m ²	21,67m ²
3.A26.3 ŁAZIENKA	4,83m ²	4,83m ²

POWIERZCHNIA LOKALU * 28,27m²

POWIERZCHNIA LOKALU ** 30,04m²

RZUT LOKALU

SKALA:
1:100

Deweloper:



BALTIC GROUP
sp. z o.o.

ul. B. Krzywoustego nr 15A
84-300 Łębork

Inwestycja:


dz.nr 300/2, obr.11
ul. Obrońców Wybrzeża
84-300 Łębork

Kondygnacja:


4

mieszkanie wyposażone w wentylację grawitacyjną
ściany działowe- możliwe do rearanżacji

*powierzchnia użytkowa
dla ścian wykończonych w stanie deweloperskim
**powierzchnia lokalu mierzona po obrysie podłogi
powierzchni zajętej przez ściany działowe
nie wliczono do powierzchni lokalu

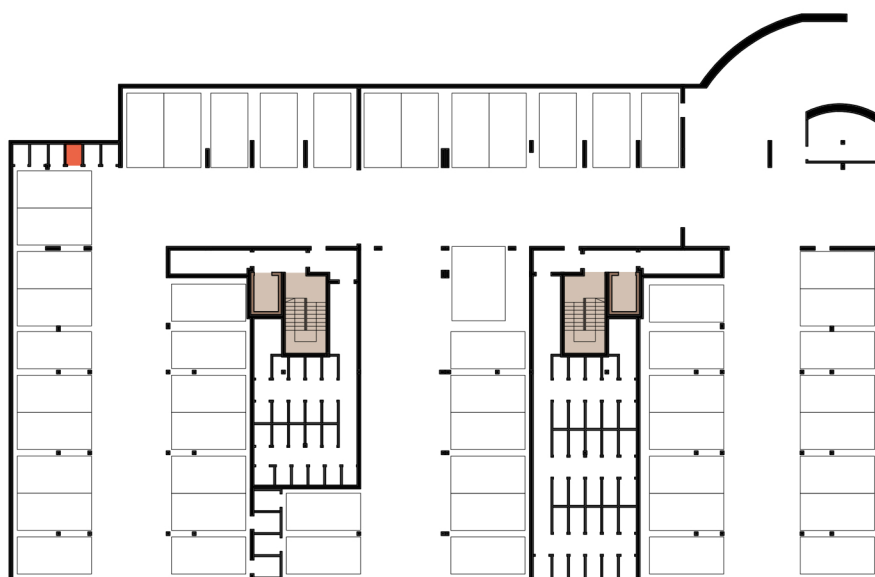

LOKALIZACJA KOMÓRKI LOKATORSKIEJ - KONDYGNACJA PODZIEMNA

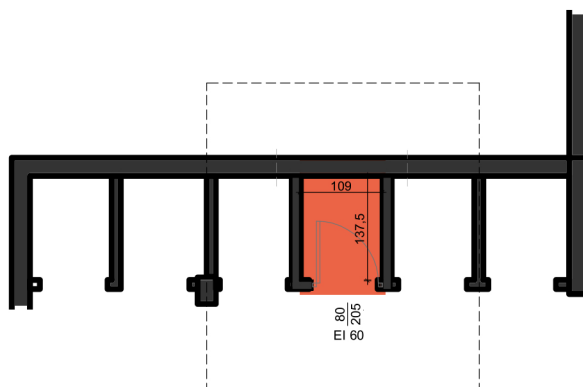

powierzchnia komórki lokatorskiej- ściany w stanie surowym

Deweloper:



BALTIC GROUP

sp. z o.o.

ul. B. Krzywoustego nr 15A
84-300 Łębork

Inwestycja:

dz.nr 300/2, obr.11
ul. Obrońców Wybrzeża
84-300 Łębork

Skala:

1:100

Powierzchnia:

1,50m²

Komórka lokatorska:

K B8/A