




LOKALIZACJA LOKALU

3.B22

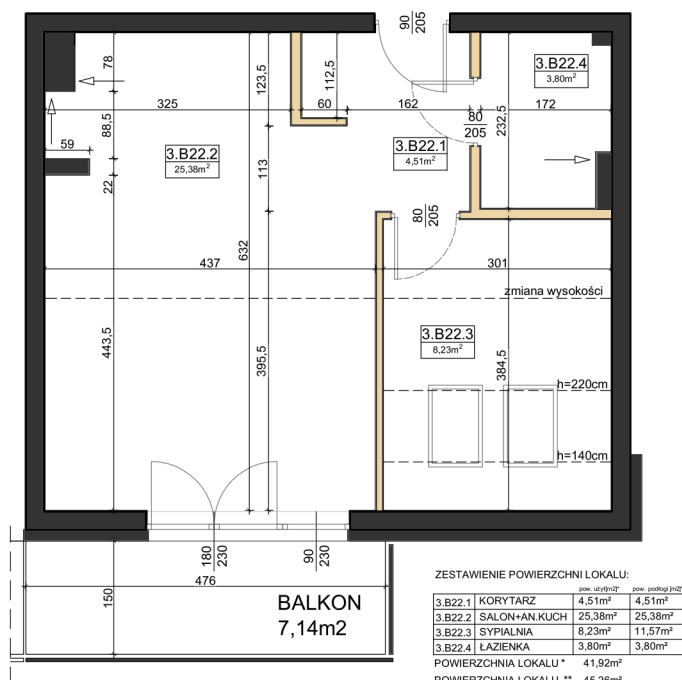

RZUT LOKALU

SKALA:
1:100

mieszkanie wyposażone w wentylację grawitacyjną
 ściany działowe- możliwe do rearanżacji

*powierzchnia użytkowa
 dla ścian wykończonych w stanie deweloperskim
 **powierzchnia lokalu mierzona po obrysie podłogi
 powierzchnię zajętej przez ściany działowe
 nie wliczono do powierzchni lokalu

Deweloper:



BALTIC GROUP
 sp. z o.o.


ul. B. Krzywoustego nr 15A
 84-300 Łębork

Inwestycja:


dz.nr 300/2, obr.11
 ul. Obrońców Wybrzeża
 84-300 Łębork

Kondygnacja:

4

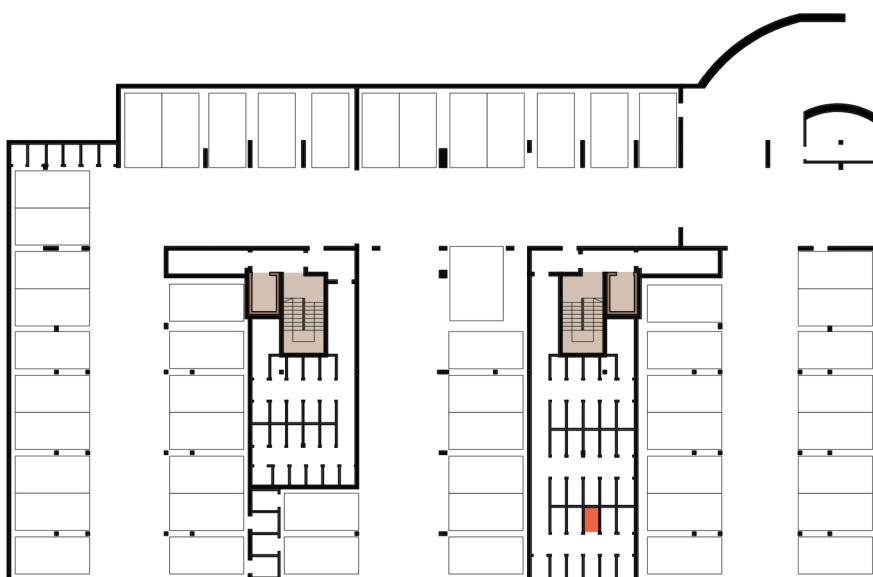

LOKALIZACJA KOMÓRKI LOKATORSKIEJ - KONDYGNACJA PODZIEMNA

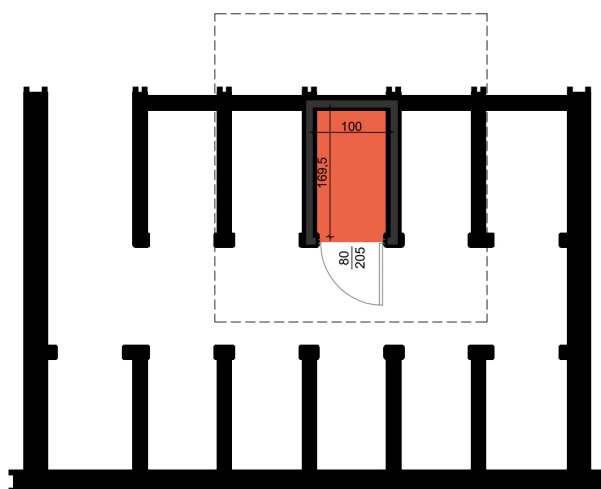

powierzchnia komórki lokatorskiej- ściany w stanie surowym

Deweloper:



BALTIC GROUP

sp. z o.o.

ul. B. Krzywoustego nr 15A
84-300 Łębork

Inwestycja:

dz.nr 300/2, obr.11
ul. Obrońców Wybrzeża
84-300 Łębork

Skala:

1:100

Powierzchnia:

1,69m²

Komórka lokatorska:

K22/B