
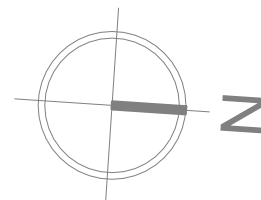


RZUT 4 PIĘTRA, SKALA 1:500

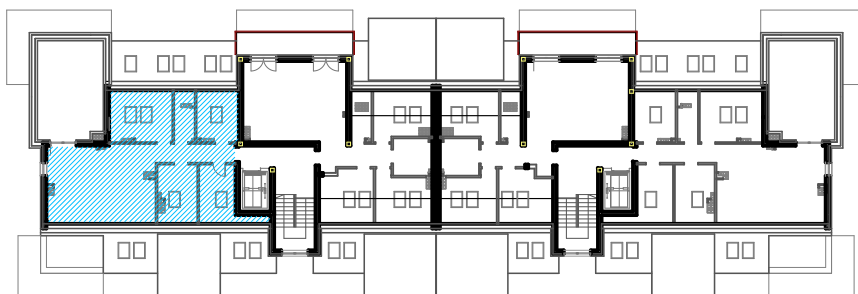

RZUT LOKALU, SKALA 1:100


ZESTAWIENIE POWIERZCHNI LOKALU:

4.A29.1 KORYTARZ	6,64m ²
4.A29.2 SYPIALNIA	5,47m ²
4.A29.3 SYPIALNIA	5,89m ²
4.A29.4 SALON+AN.KUCH.	24,92m ²
4.A29.5 SYPIALNIA	7,16m ²
4.A29.6 WC	2,36m ²
4.A29.7 ŁAZIENKA	4,67m ²

POWIERZCHNIA LOKALU*	57,11m ²
POWIERZCHNIA LOKALU**	83,92m ²

LEGENDA

- elementy stałe
- ściany działowe nadające się do demontażu

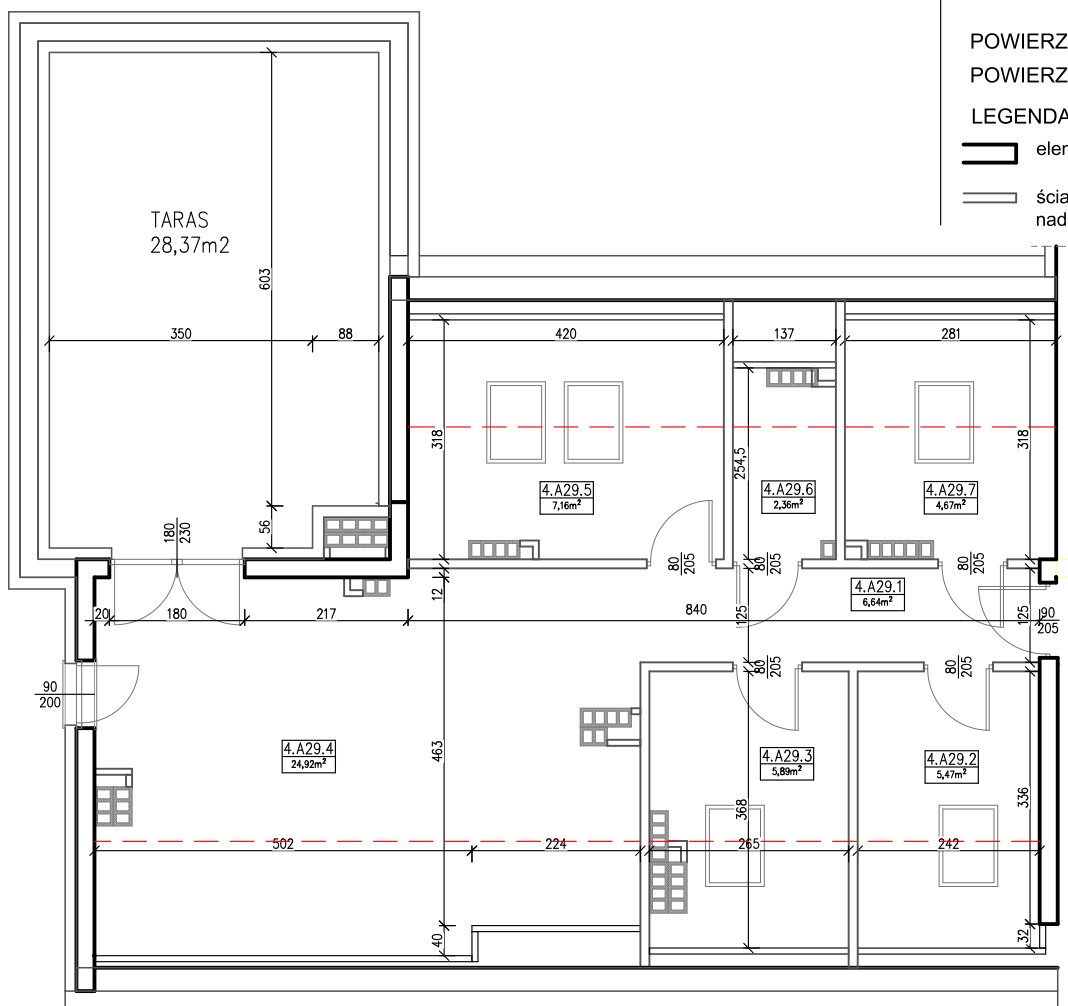

Mieszkania wyposażone w wentylację grawitacyjną

*Powierzchnia w stanie surowym - nie uwzględnia wykończenia wewnętrznych ścian.

Powierzchni zajętej przez ściany działowe nie wliczono do powierzchni lokalu.

** Powierzchnia lokalu mierzona po obrysie podłogi

— linia przebiegająca na wysokości 1,9m nad poziomem posadzki; wysokość ta może ulec zmianie po wykonaniu zabudów

POWIERZCHNIA TARASU*	28,37m ²
POWIERZCHNIA kom.lok.B2/A*	2,41m ²

NAZWA RYSUNKU	LOKAL MIESZKALNY NR 4.A29
NAZWA INWESTYCJI	BUDYNEK MIESZKALNY WIELORODZINNY
ADRES INWESTYCJI	DZ.NR 300 / 2, OBR.11, ul.OBRÓŃCÓW WYBRZEŻA, 84-300 ŁĘBORK