




LOKALIZACJA LOKALU

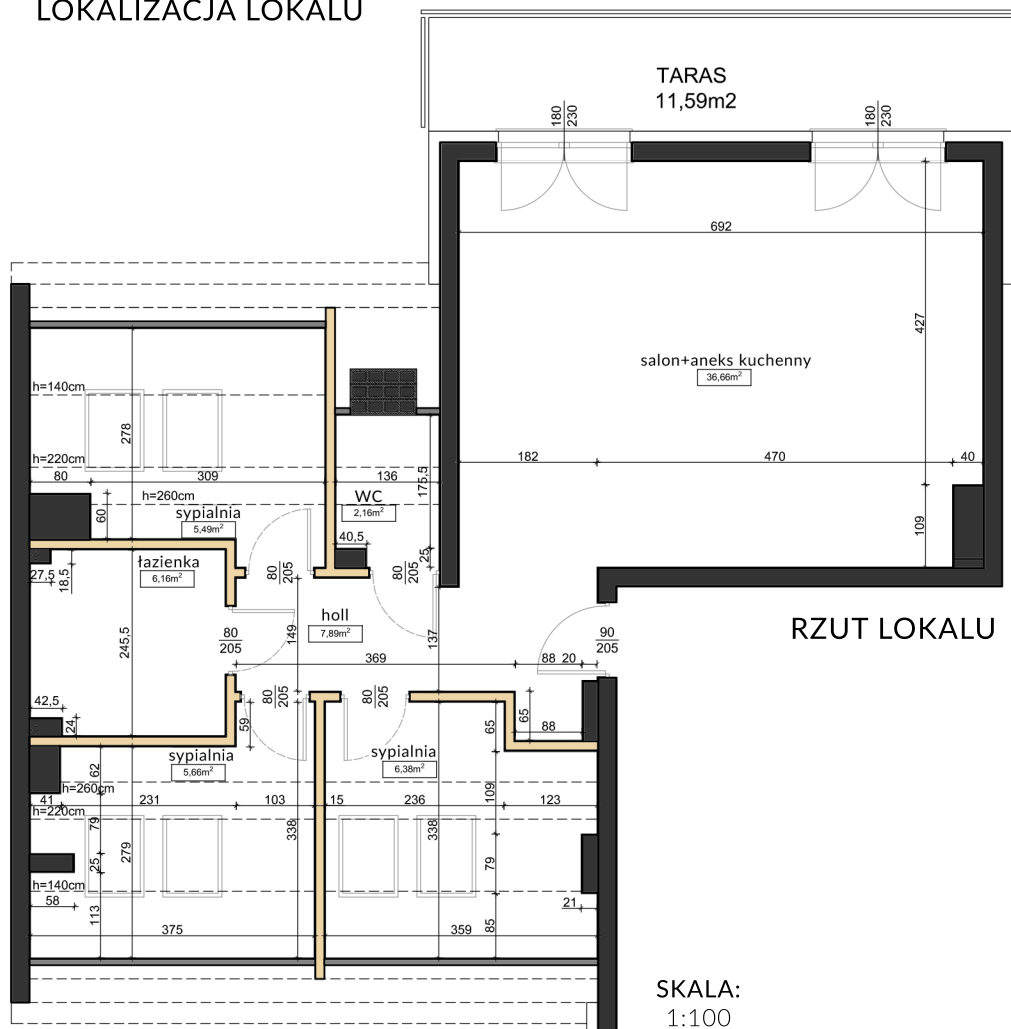

mieszkanie wyposażone w wentylację grawitacyjną

ściany działowe- możliwe do rearanżacji

**Deweloper:**



**BALTIC GROUP**  
sp. z o.o.

ul. B. Krzywoustego nr 15A  
84-300 Łębork

**Inwestycja:**

dz.nr 300/2, obr.11  
ul. Obrońców Wybrzeża  
84-300 Łębork

**Numer mieszkania:**

B.29

**Powierzchnia tarasu:**

11,59m<sup>2</sup>

**Kondygnacja:**

5

**Liczba pokoi:**

4

**Powierzchnia mieszkania:**

70,40m<sup>2</sup>

powierzchnia użytkowa  
dla ścian wykończonych w stanie deweloperskim


85,95m<sup>2</sup>

powierzchnia lokalu mierzona po obrysie podłogi

powierzchni zajętej przez ściany działowe  
nie wliczono do powierzchni lokalu



## LOKALIZACJA KOMÓRKI LOKATORSKIEJ

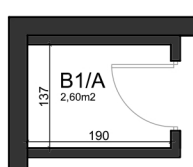

powierzchnia komórki lokatorskiej- ściany w stanie surowym

**Deweloper:**



**BALTIC GROUP**

sp. z o.o.

ul. B. Krzywoustego nr 15A  
84-300 Łębork

**Inwestycja:**

dz.nr 300/2, obr.11  
ul. Obrońców Wybrzeża  
84-300 Łębork

**Skala:**

1:100

**Powierzchnia komórki:**

2,60m<sup>2</sup>

**Komórka lokatorska:**

B1/A