

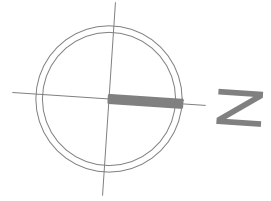


RZUT PARTERU, SKALA 1:500

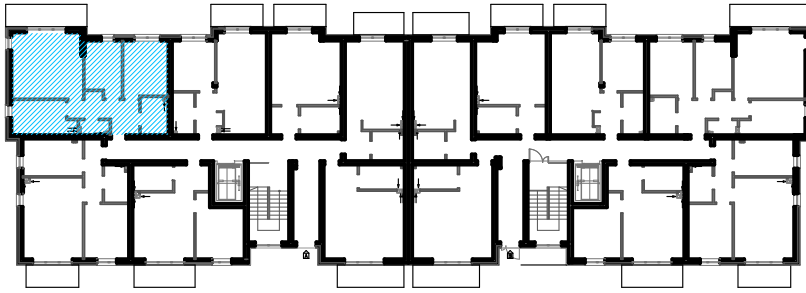

RZUT LOKALU, SKALA 1:100

OGRÓDEK  
190,96m<sup>2</sup>

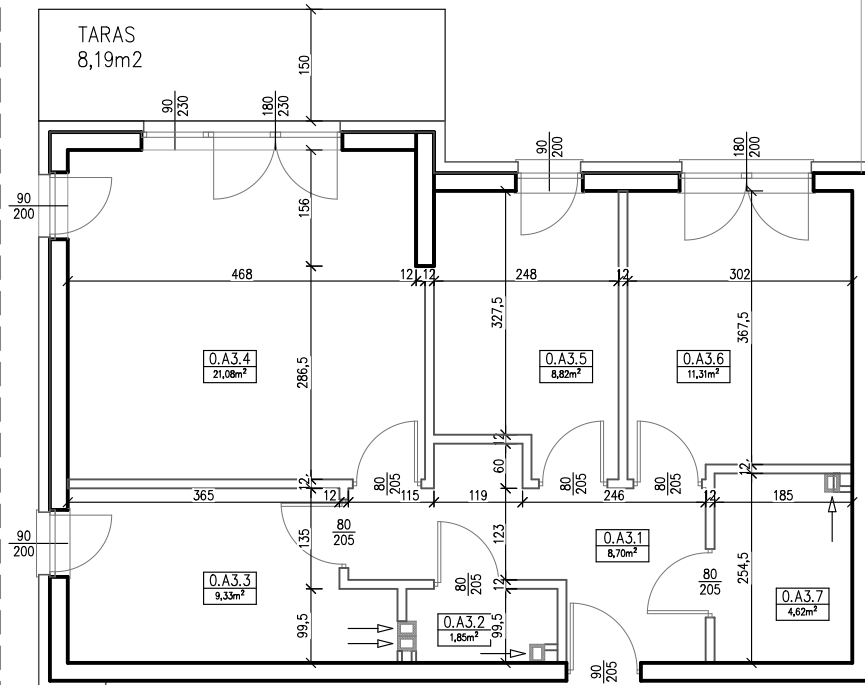

ZESTAWIENIE POWIERZCHNI LOKALU:

0.A3.1	KORYTARZ	8,70m <sup>2</sup>
0.A3.2	WC.	1,85m <sup>2</sup>
0.A3.3	KUCHNIA	9,33m <sup>2</sup>
0.A3.4	SALON	21,08m <sup>2</sup>
0.A3.5	SYPIALNIA	8,82m <sup>2</sup>
0.A3.6	SYPIALNIA	11,31m <sup>2</sup>
0.A3.7	ŁAZIENKA	4,62m <sup>2</sup>

POWIERZCHNIA LOKALU\* 65,71m<sup>2</sup>

LEGENDA

- elementy stałe
- ściany działowe nadające się do demontażu

Mieszkania wyposażone w wentylację grawitacyjną

\*Powierzchnia w stanie surowym - nie uwzględnia wykończenia wewnętrznego ścian.  
Powierzchni zajętej przez ściany działowe nie wliczono do powierzchni lokalu.

POWIERZCHNIA TARASU*	8,19m <sup>2</sup>
POWIERZCHNIA OGRÓDKA	190,96m <sup>2</sup>
POWIERZCHNIA kom.lok. K3/A*	1,43m <sup>2</sup>

NAZWA RYSUNKU

LOKAL MIESZKALNY NR 0.A3

NAZWA INWESTYCJI

BUDYNEK MIESZKALNY WIELORODZINNY

ADRES INWESTYCJI

DZ.NR 300 / 2, OBR.11, ul.OBROŃCÓW WYBRZEŻA, 84-300 LĘBORK