




RZUT PARTERU, SKALA 1:500

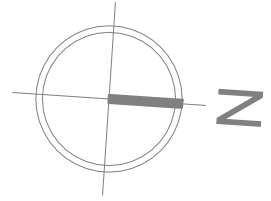

RZUT LOKALU, SKALA 1:100

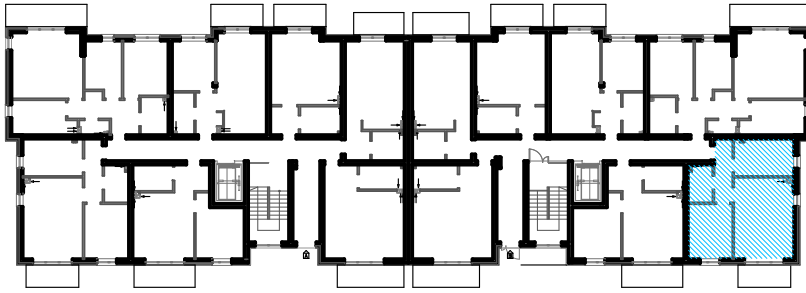

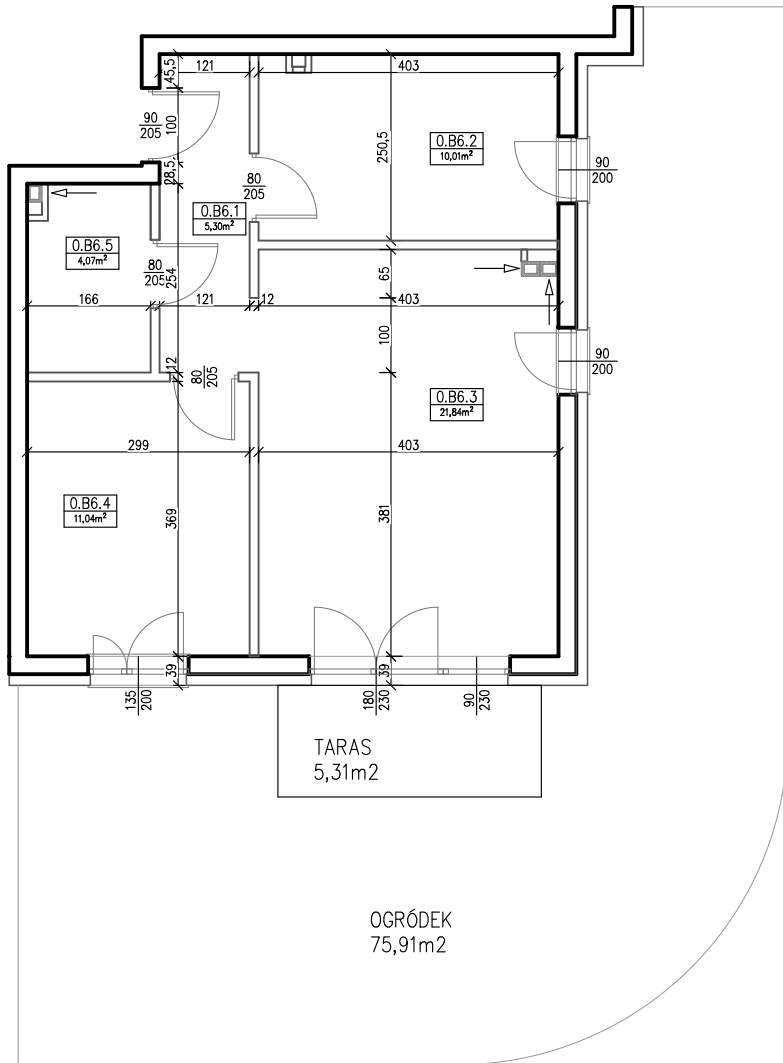

ZESTAWIENIE POWIERZCHNI LOKALU:

0.B6.1	KORYTARZ	5,30m ²
0.B6.2	SYPIALNIA	10,01m ²
0.B6.3	SALON+AN.KUCH.	21,84m ²
0.B6.4	SYPIALNIA	11,04m ²
0.B6.5	ŁAZIENKA	4,07m ²

POWIERZCHNIA LOKALU* 52,26m²

LEGENDA

-  elementy stałe
-  ściany działowe nadające się do demontażu

Mieszkania wyposażone w wentylację grawitacyjną

*Powierzchnia w stanie surowym - nie uwzględnia wykończenia wewnętrznego ścian.
Powierzchni zajętej przez ściany działowe nie wliczono do powierzchni lokalu.

POWIERZCHNIA TARASU*	5,31m ²
POWIERZCHNIA OGRÓDKA	75,91m ²
POWIERZCHNIA kom.lok. K6/B*	1,78m ²

NAZWA RYSUNKU

LOKAL MIESZKALNY NR 0.B6

NAZWA INWESTYCJI

BUDYNEK MIESZKALNY WIELORODZINNY

ADRES INWESTYCJI

DZ.NR 300 / 2, OBR.11, ul.OBROŃCÓW WYBRZEŻA, 84-300 LĘBORK