

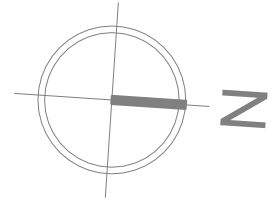


RZUT 2 PIĘTRA, SKALA 1:500

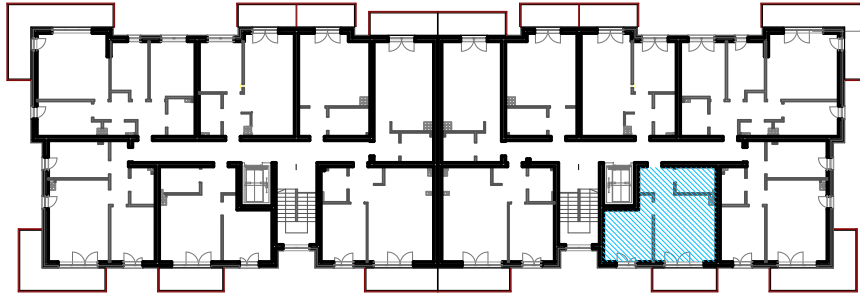

RZUT LOKALU, SKALA 1:100

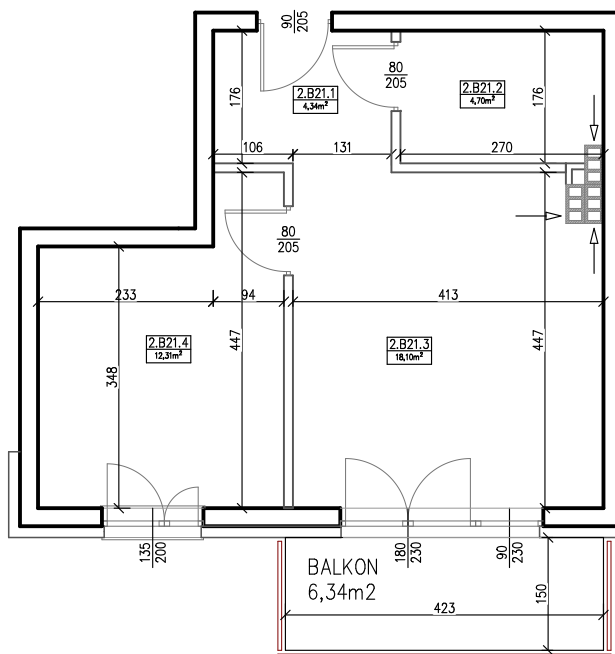

ZESTAWIENIE POWIERZCHNI LOKALU:

|                        |                     |
|------------------------|---------------------|
| 2.B21.1 KORYTARZ       | 4,34m <sup>2</sup>  |
| 2.B21.2 ŁAZIENKA       | 4,70m <sup>2</sup>  |
| 2.B21.3 SALON+AN.KUCH. | 18,10m <sup>2</sup> |
| 2.B21.4 SYPIALNIA      | 12,31m <sup>2</sup> |

POWIERZCHNIA LOKALU\* 39,45m<sup>2</sup>

LEGENDA

- elementy stałe
- ściany działowe nadające się do demontażu

Mieszkania wyposażone w wentylację grawitacyjną

\*Powierzchnia w stanie surowym - nie uwzględnia wykończenia wewnętrznego ścian.  
Powierzchni zajętej przez ściany działowe nie wliczono do powierzchni lokalu.

POWIERZCHNIA BALKONU\* 6,34m<sup>2</sup>

POWIERZCHNIA kom.lok.K21/B\* 1,69m<sup>2</sup>

NAZWA RYSUNKU

LOKAL MIESZKALNY NR 2.B21

NAZWA INWESTYCJI

BUDYNEK MIESZKALNY WIELORODZINNY

ADRES INWESTYCJI

DZ.NR 300 / 2, OBR.11, ul.OBRÓŃCÓW WYBRZEŻA, 84-300 ŁĘBORK