




LOKALIZACJA LOKALU

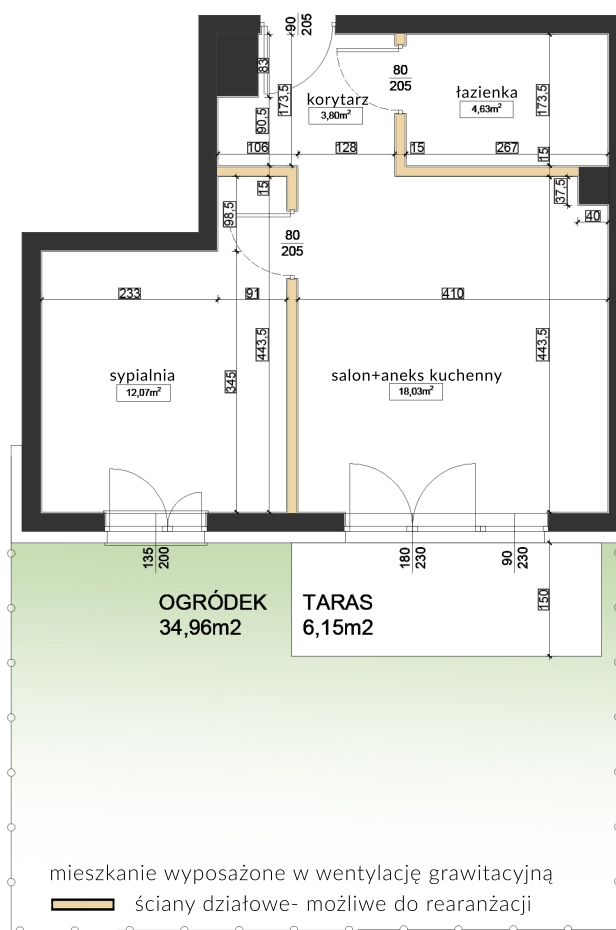

RZUT LOKALU

SKALA:
1:100

Deweloper:



BALTIC GROUP
sp. z o.o.

ul. B. Krzywoustego nr 15A
84-300 Lębork

Inwestycja:

dz.nr 300/2, obr.11
ul. Obrońców Wybrzeża
84-300 Lębork

Numer mieszkania:

0.B7

Powierzchnia tarasu:

6,15m²

Kondygnacja:

1

Liczba pokoi:

2

Powierzchnia mieszkania:


38,53m²

powierzchnia użytkowa
dla ścian wykończonych w stanie deweloperskim


powierzchni zajętej przez ściany działowe
nie wliczono do powierzchni lokalu

Powierzchnia ogródka:

34,96m²

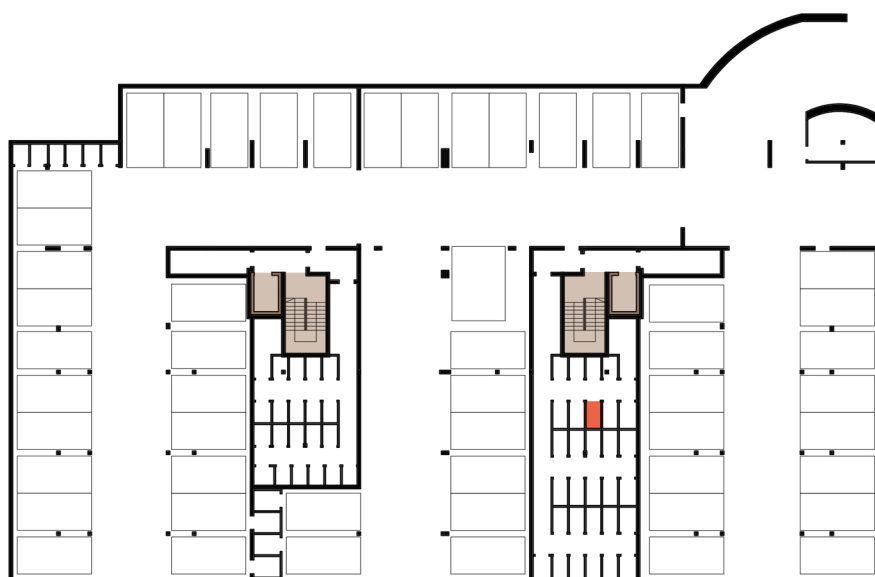

LOKALIZACJA KOMÓRKI LOKATORSKIEJ - KONDYGNACJA PODZIEMNA

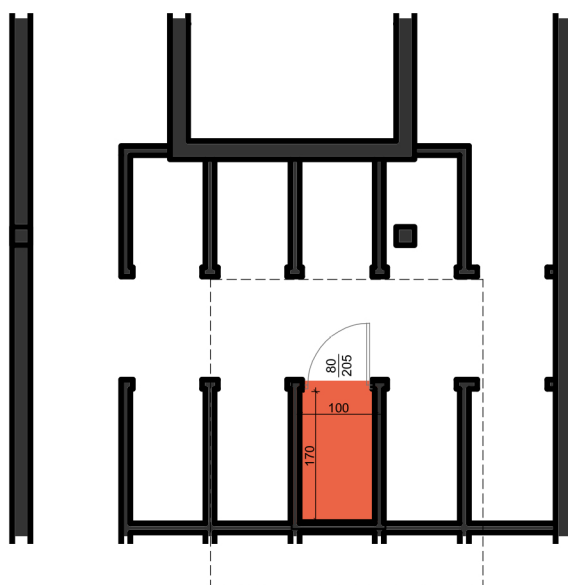

powierzchnia komórki lokatorskiej- ściany w stanie surowym

Deweloper:



BALTIC GROUP

sp. z o.o.

ul. B. Krzywoustego nr 15A
84-300 Łębork

Inwestycja:

dz.nr 300/2, obr.11
ul. Obrońców Wybrzeża
84-300 Łębork

Skala:

1:100

Powierzchnia:

1,7m²

Komórka lokatorska:

K7/B