



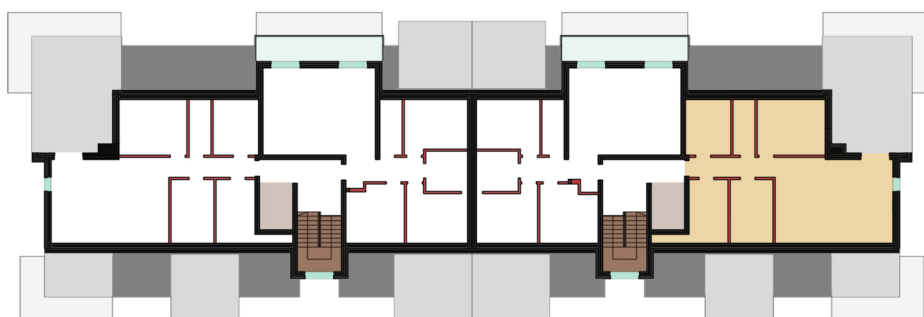

LOKALIZACJA LOKALU

RZUT LOKALU

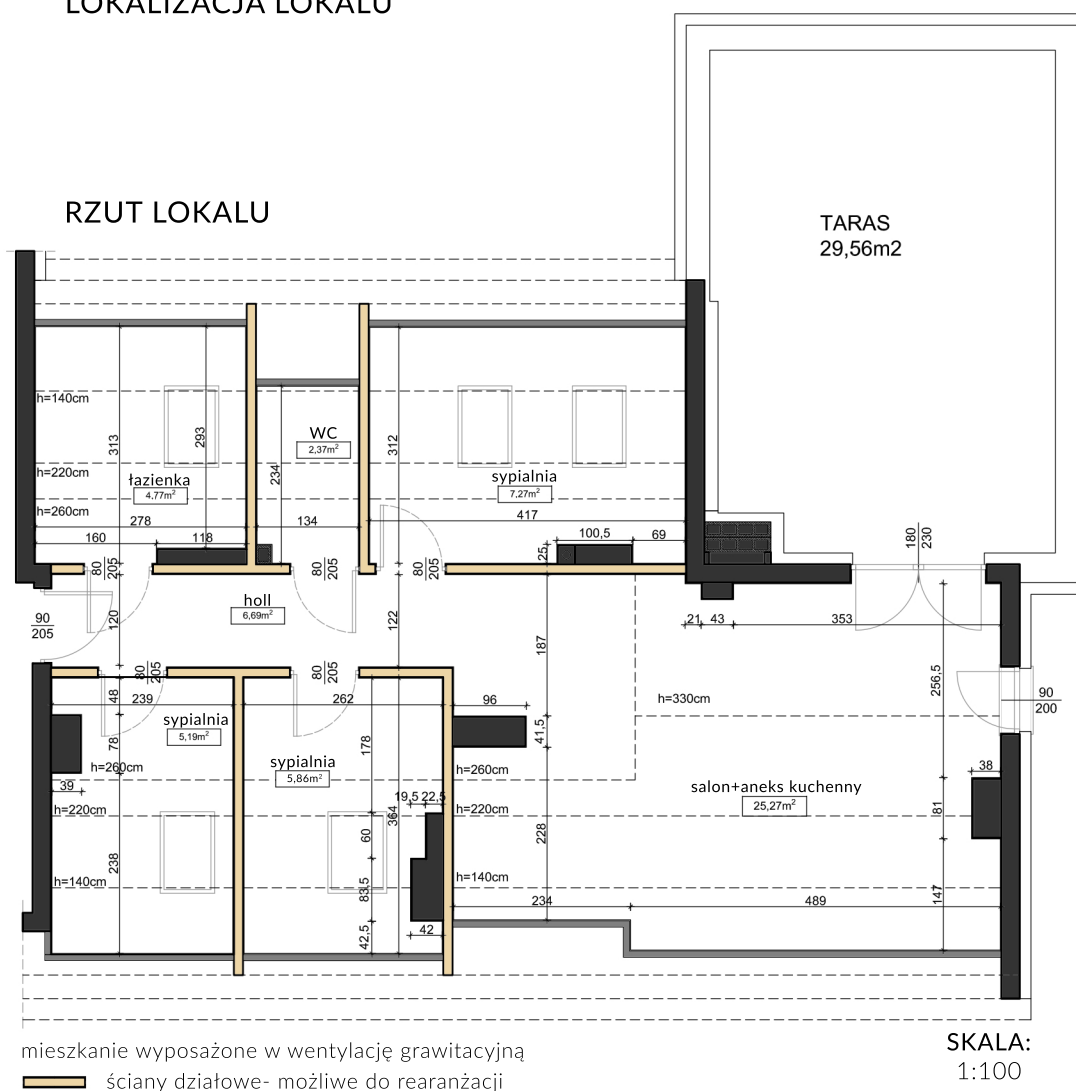

Deweloper:



BALTIC GROUP
sp. z o.o.

ul. B. Krzywoustego nr 15A
84-300 Łęborg

Inwestycja:

dz.nr 300/2, obr.11
ul. Obrońców Wybrzeża
84-300 Łęborg

Numer mieszkania:

B30

Powierzchnia tarasu:

29,56m²

Kondygnacja:

5

Liczba pokoi:

4

Powierzchnia mieszkania:

57,42m²

powierzchnia użytkowa dla ścian wykończonych
w stanie deweloperskim


82,10m²

powierzchnia lokalu mierzona po obrysie podłogi

powierzchni zajętej przez ściany działowe
nie wliczono do powierzchni lokalu



LOKALIZACJA KOMÓRKI LOKATORSKIEJ

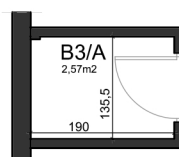

powierzchnia komórki lokatorskiej- ściany w stanie surowym

Deweloper:



BALTIC GROUP

sp. z o.o.

ul. B. Krzywoustego nr 15A
84-300 Łębork

Inwestycja:

dz.nr 300/2, obr.11
ul. Obrońców Wybrzeża
84-300 Łębork

Skala:

1:100

Powierzchnia komórki:

2,75m²

Komórka lokatorska:

B3/A